




PLAN DE LA SCENE VUE DE FACE (a)

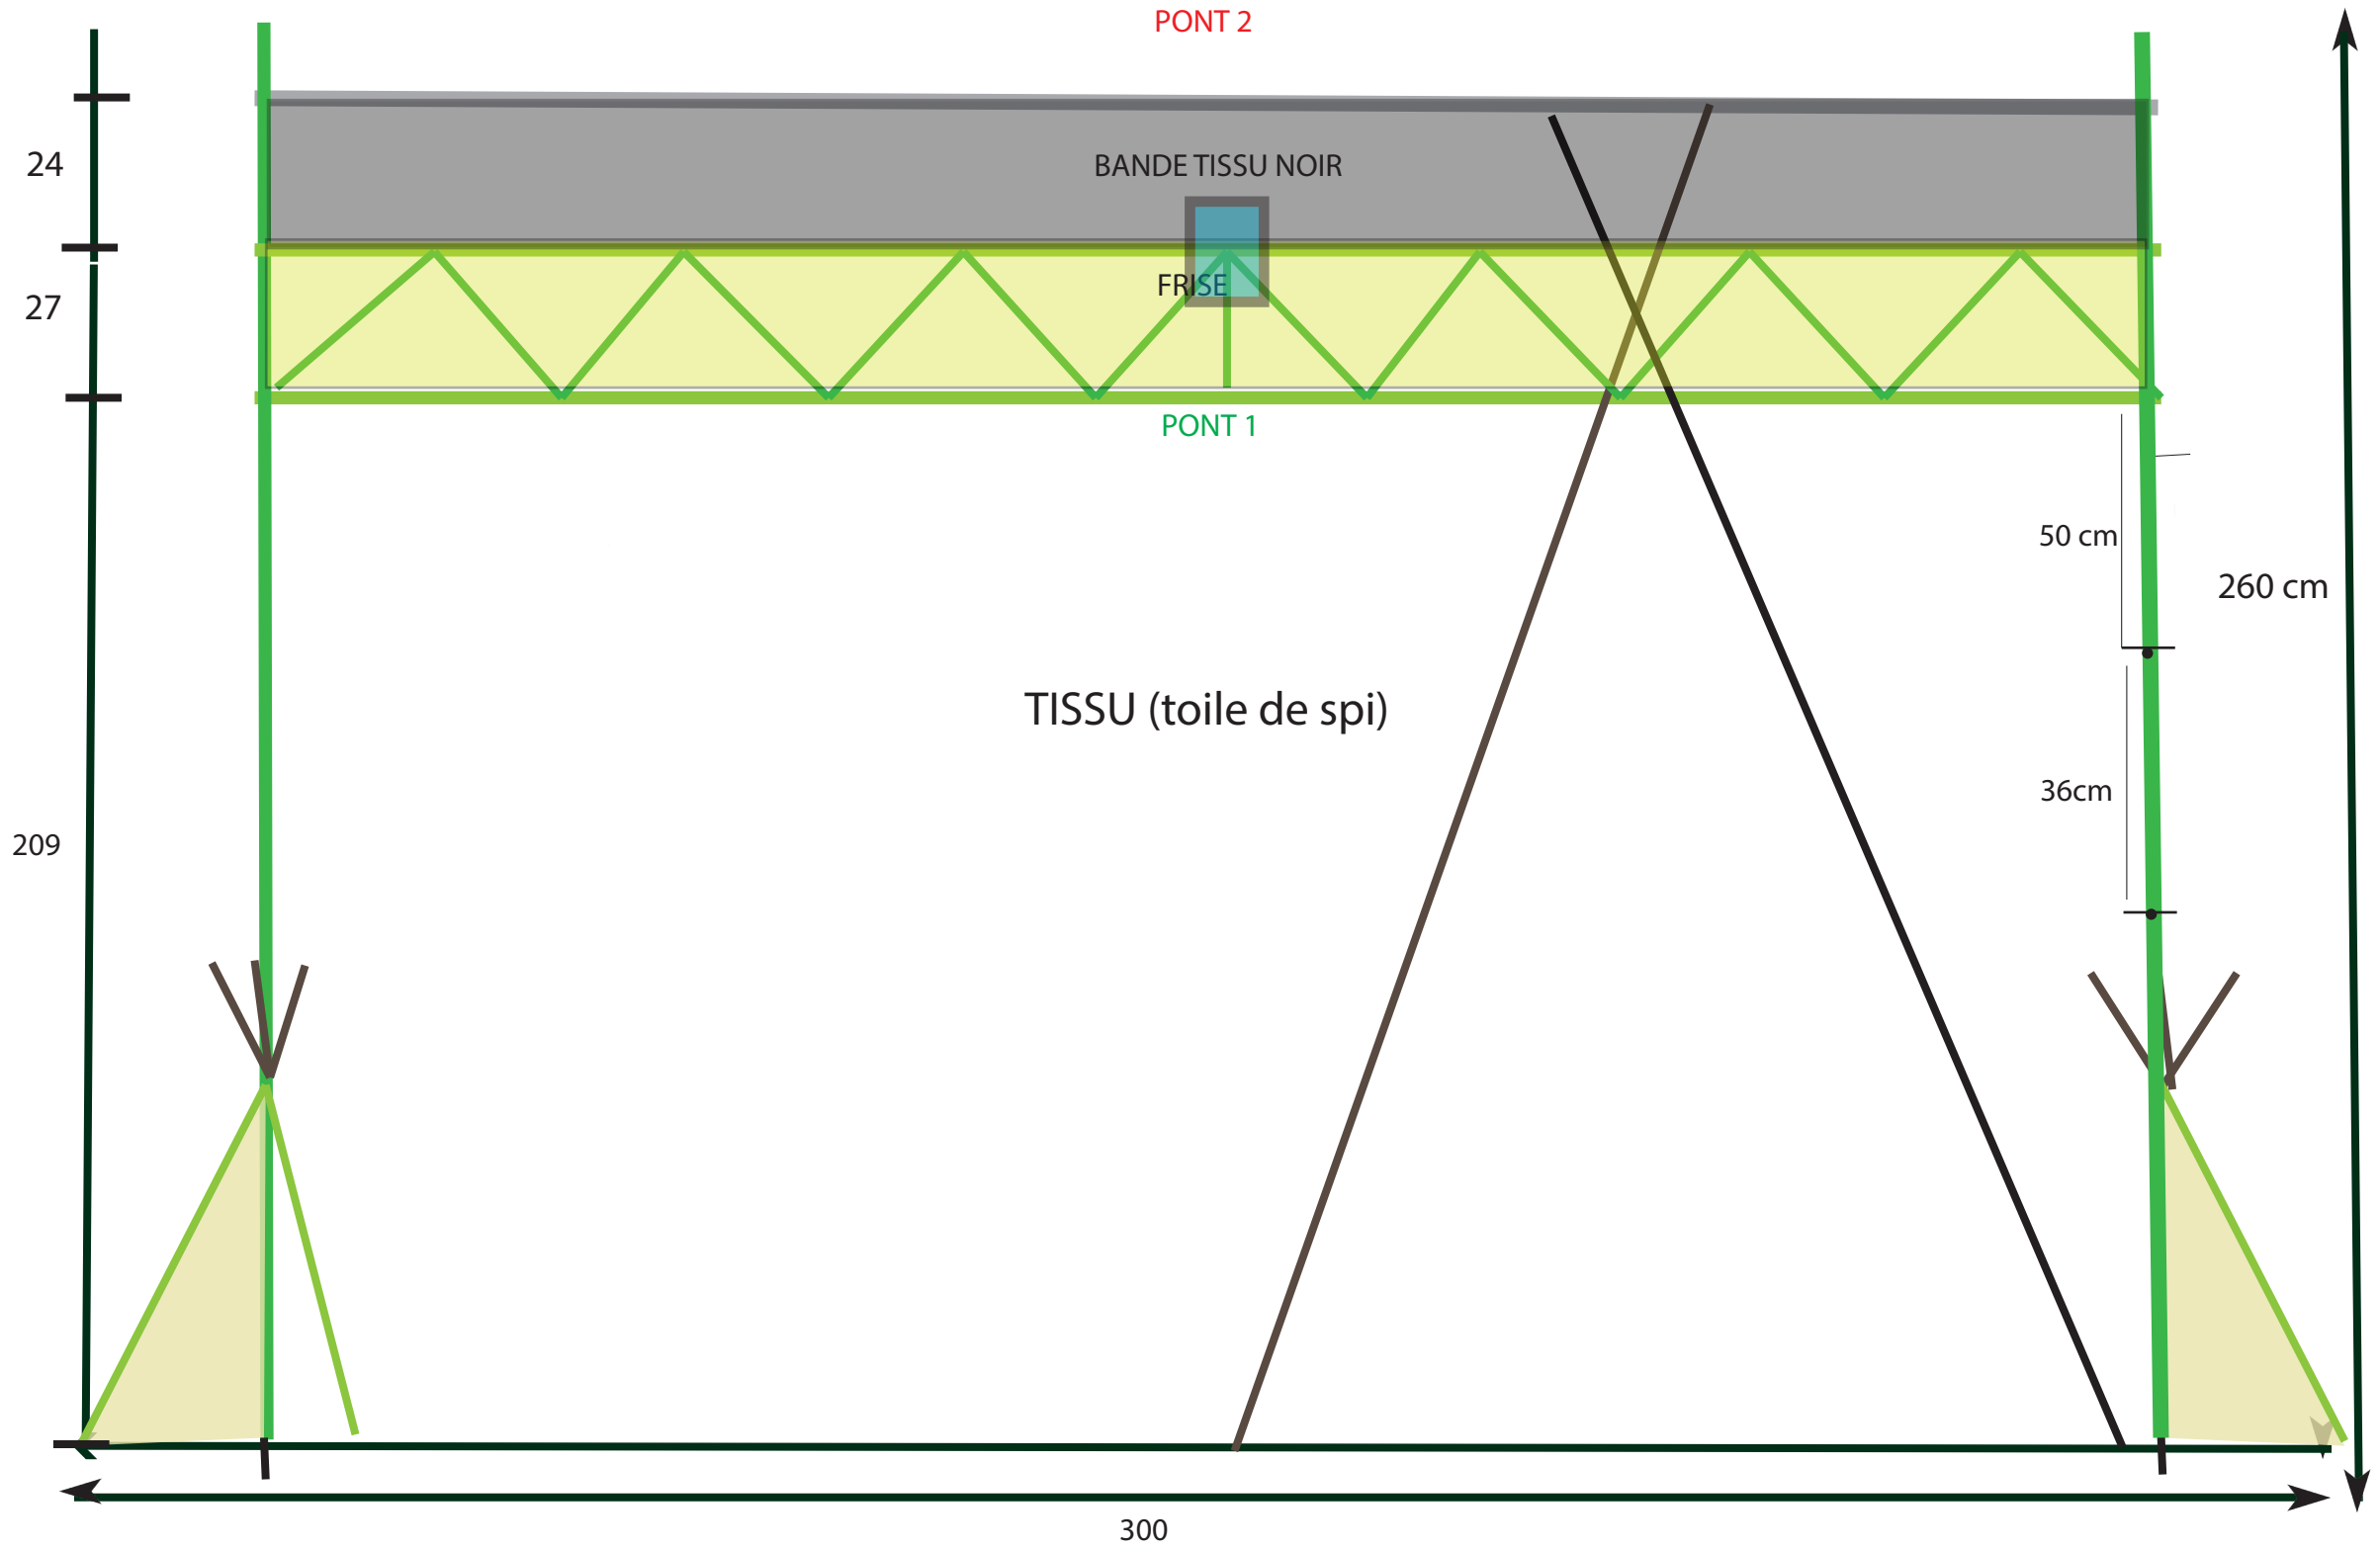

FOND DE SCENE VUE DE FACE

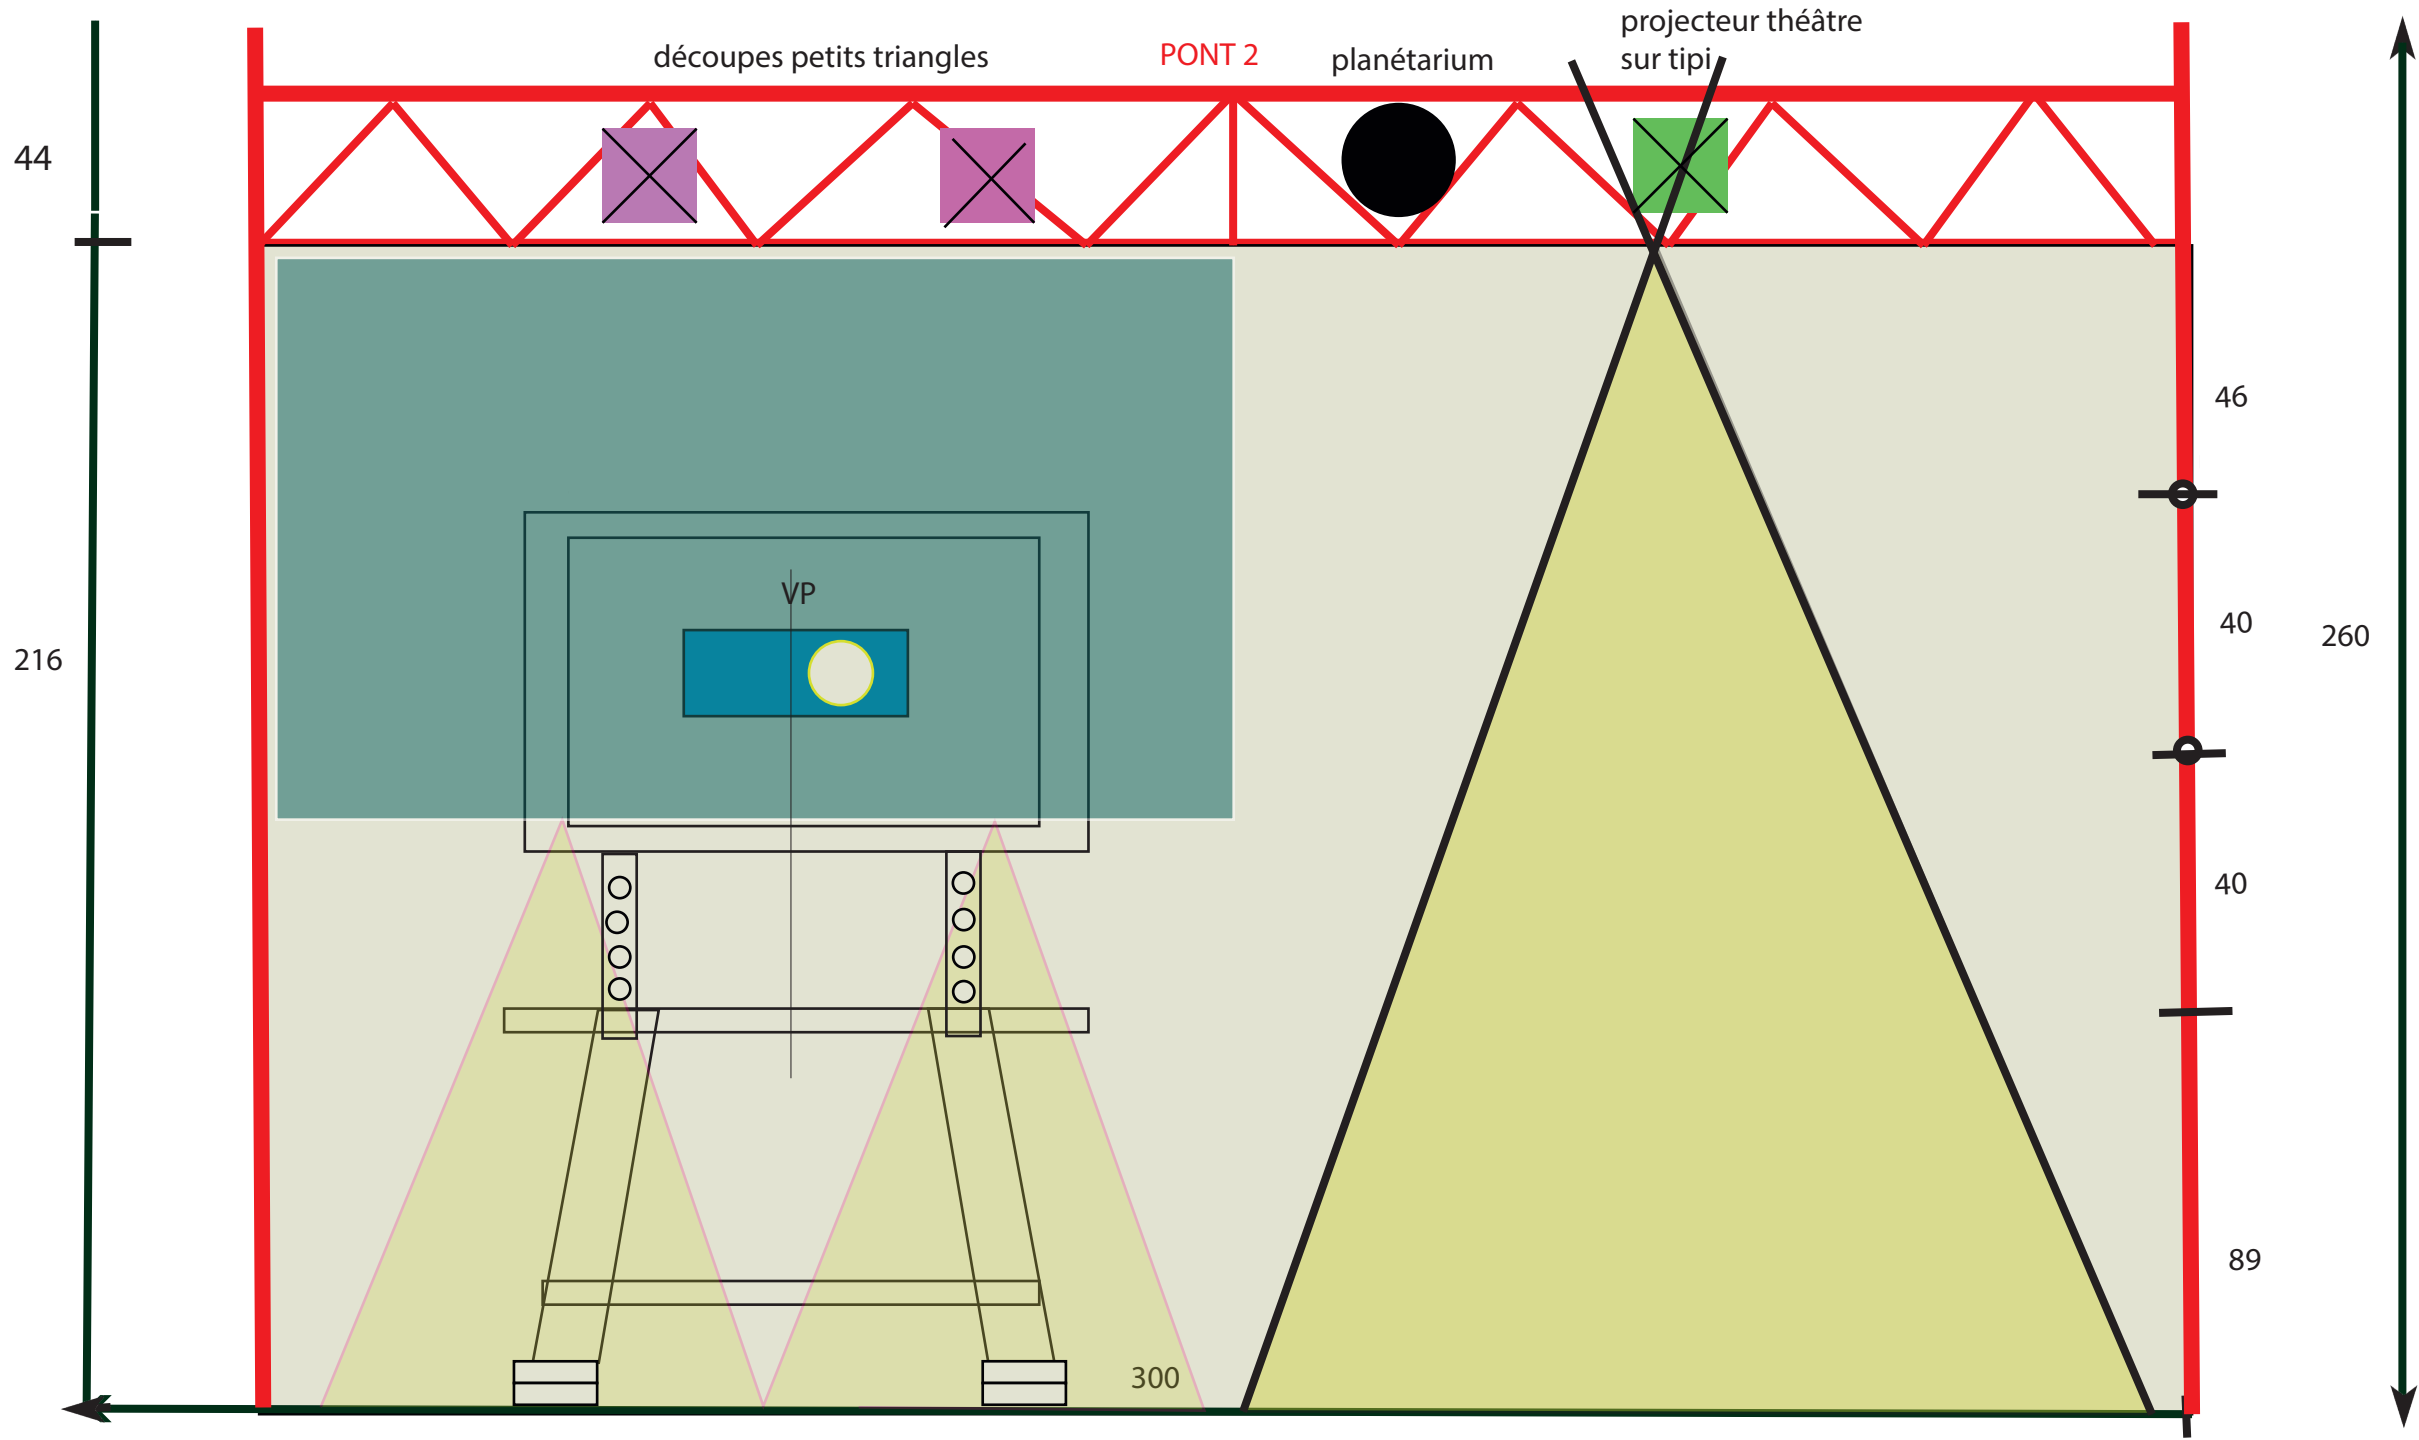

PLAN DE LA SCENE VUE DE HAUT

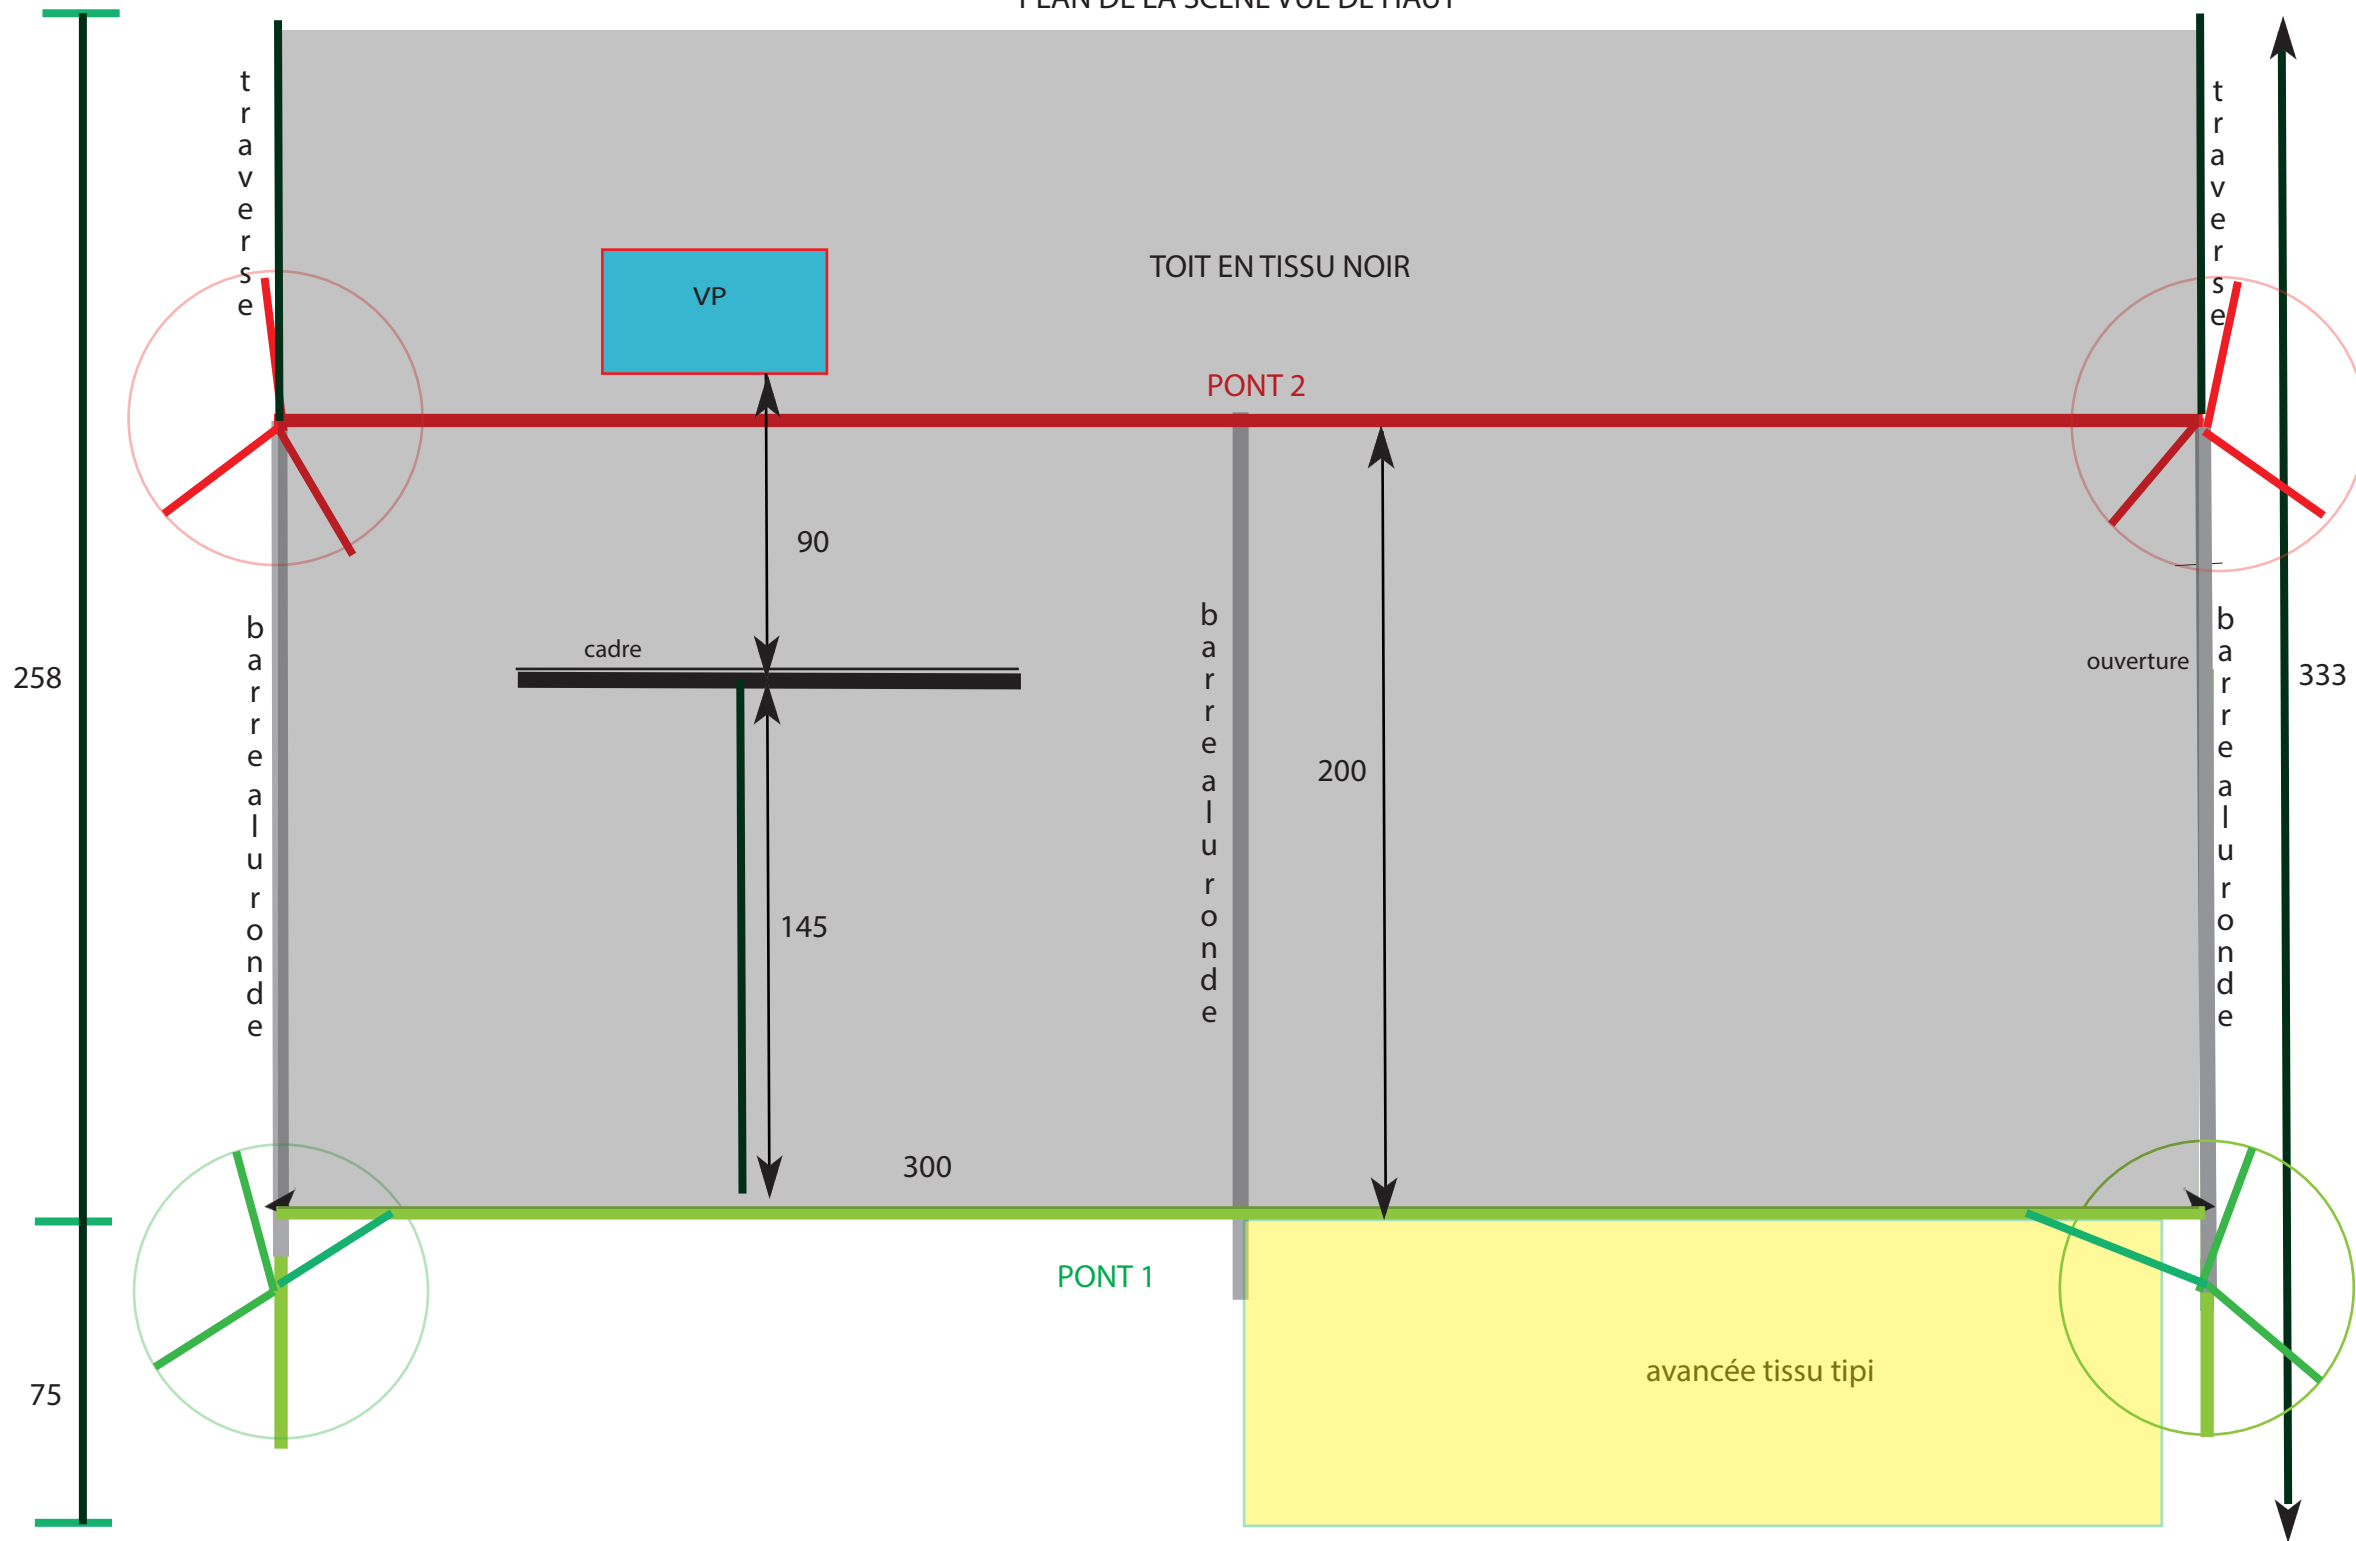

IMPLANTATION TECHNIQUE EN PLAN (lumière, vidéo)

